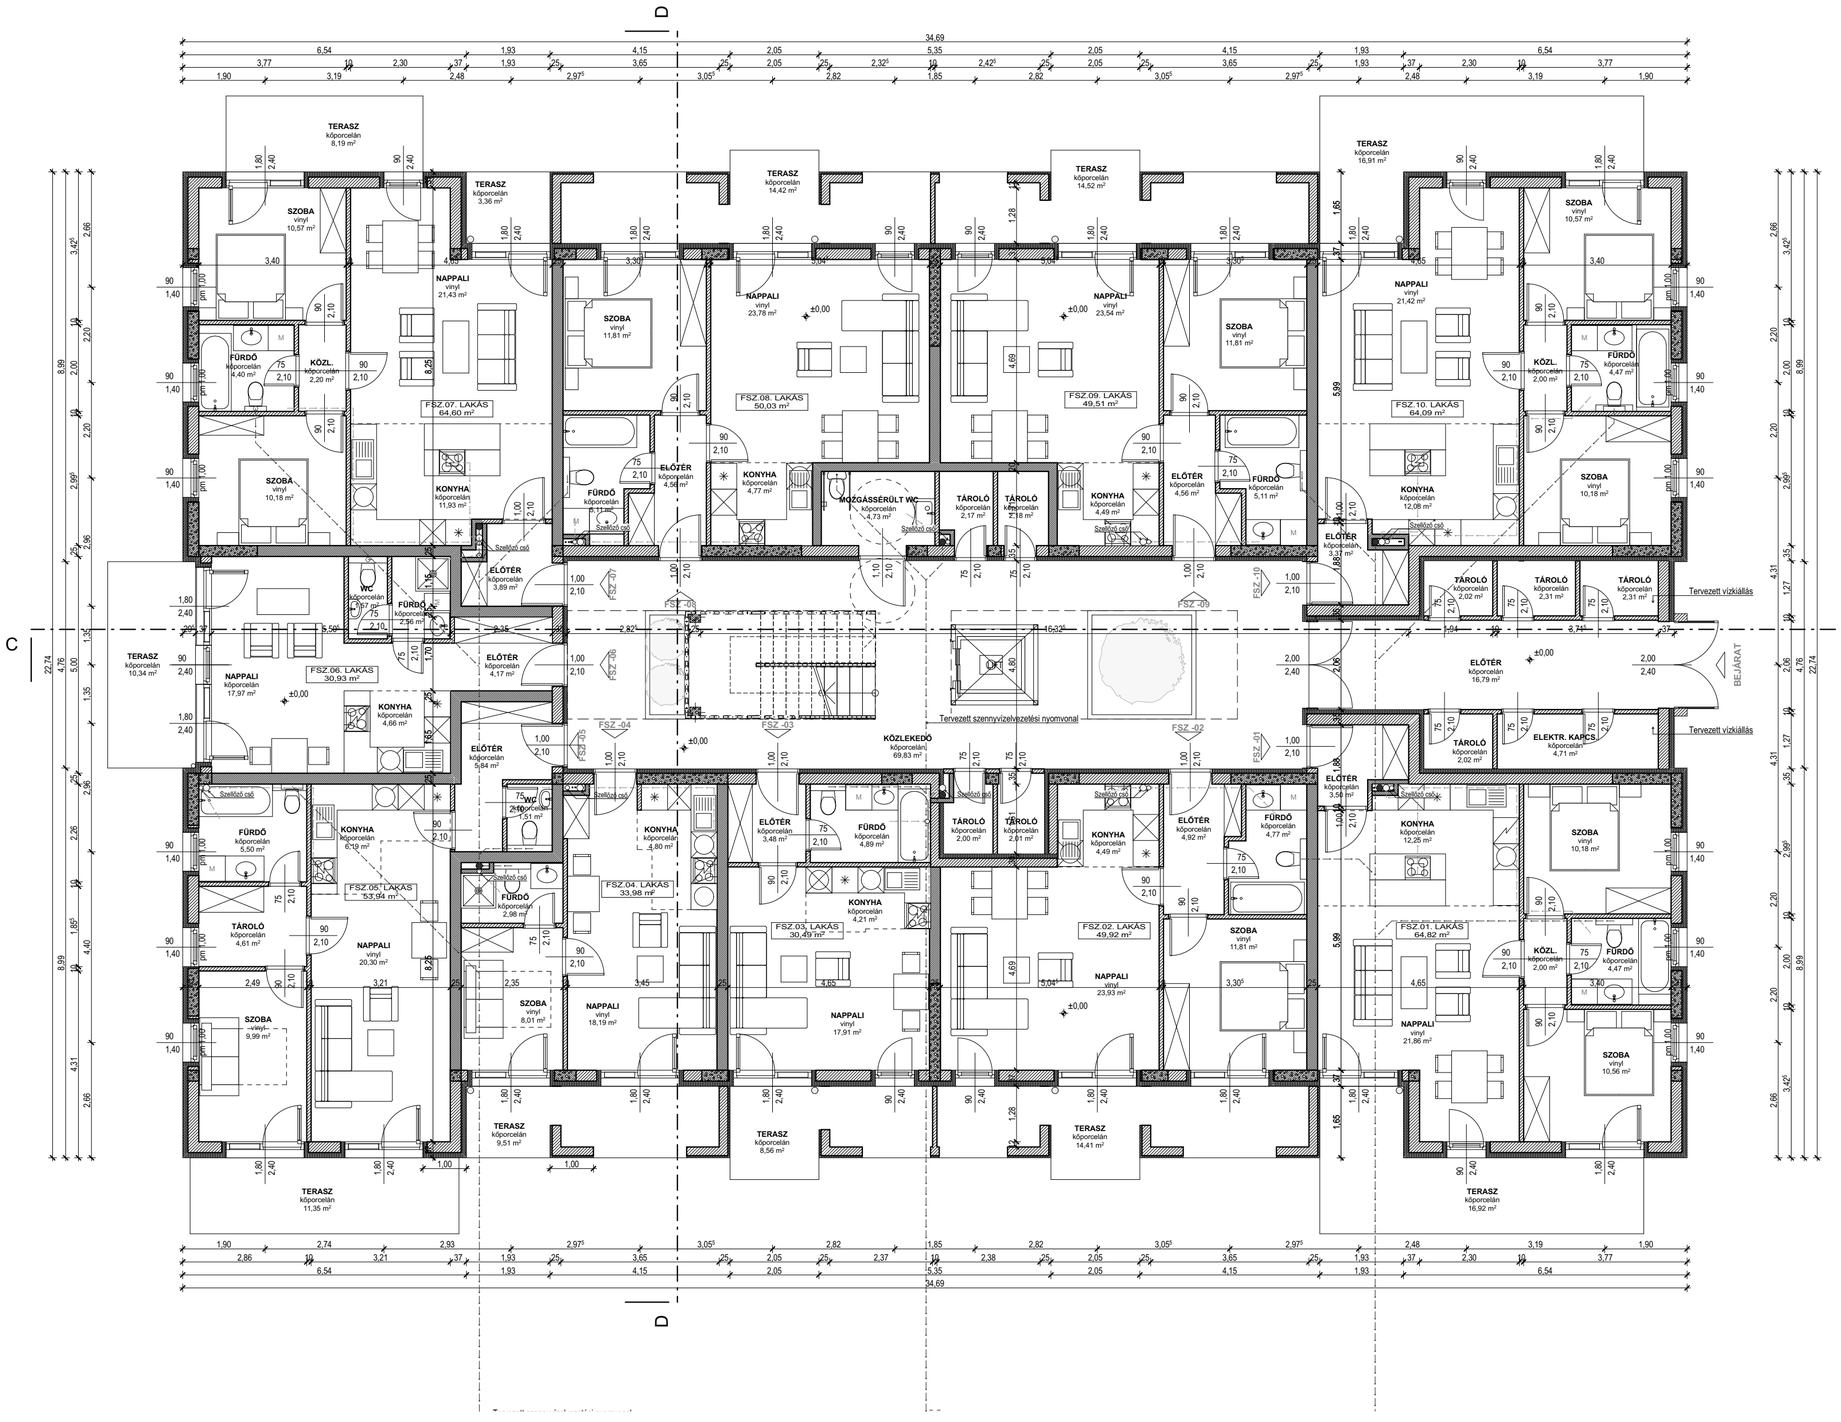


B ÉPÜLET

Relatív magasság: ±0,00 m =
+103,00 m Bfm abszolult magasság

ÚJÍTÓK MÉRNÖKIRODA KFT.
1134 Budapest, Lehel u. 12.
Tel.: + 36 (70) 637-68-22
e-mail: ujitokkft@gmail.com

Építtető(k) neve és címe:

DA-ÉP Ingatlan Kft.

2370 Dabas, Bajcsy-Zsilinszky köz 5.

Építész tervezők:

ÚJJ VIKTOR okleveles építészmérnök É 12-0148
Tel.: +36 (70) 637-68-22

Építkezés megnevezése és címe:

LAKÓÉPÜLETEK ÉPÍTÉSE
2370 Dabas, Szent István út és Klapka utca közötti terület
Hrsz.: 2697

Tervfajta
:

ÉPÍTÉSI ENGEDÉLYEZÉSI TERV

Rajznév
:

FÖLDSZINTI ALAPRAJZ B

Rajzszám
:

É-05

Lépték: M 1:100 Dátum: 2025. 11. 06.