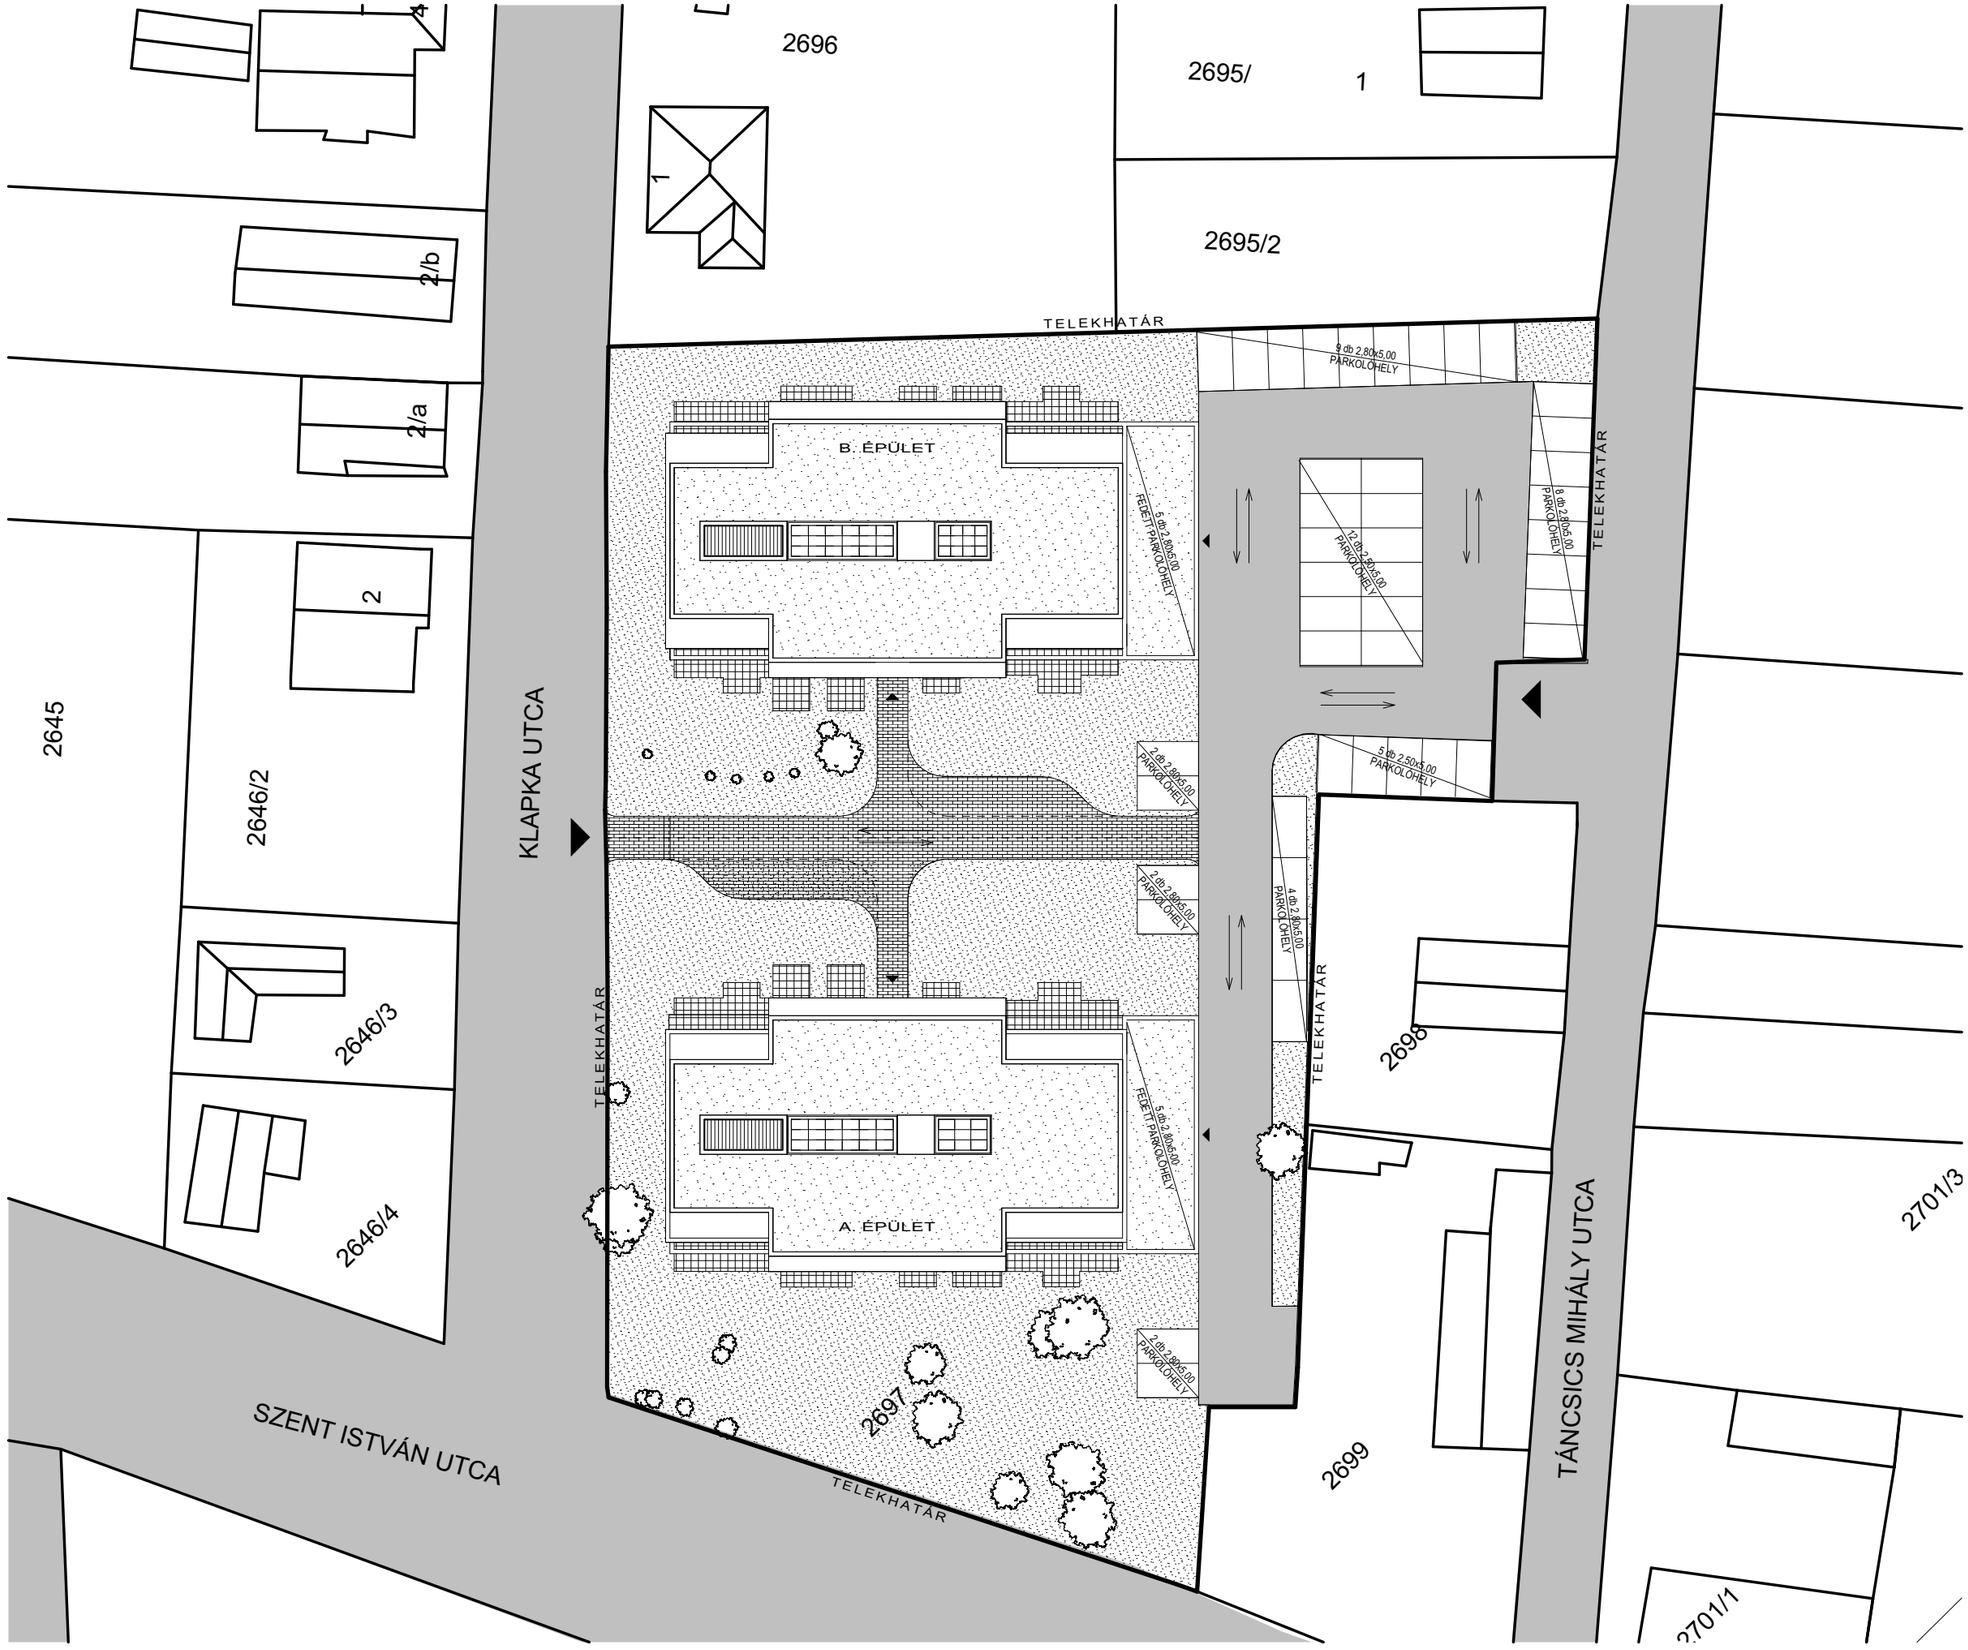


Relatív magasság: ±0,00 m =
+104,74 m Bfm abszolult magasság

ÚJÍTÓK MÉRNÖKIRODA KFT.
1134 Budapest, Lehel u. 12.
Tel.: + 36 (70) 637-68-22
e-mail: ujitokkft@gmail.com

Építtető(k) neve és címe:

DA-ÉP Ingatlan Kft.

2370 Dabas, Bajcsy-Zsilinszky köz 5.

Építész tervezők:

ÚJJ VIKTOR
okleveles építészmérnök
É 12-0148
Tel.: +36 (70) 637-68-22

Építkezés megnevezése és címe:

LAKÓÉPÜLETEK ÉPÍTÉSE

2370 Dabas, Szent istván út és Klapka utca közötti terület
Hrsz.: 2697

Tervfajta
:

KONCEPCIÓTERV

Rajznév
:

HELYSZÍNRAJZ

Rajzszám
:

É-01

Lépték: M 1:500 Dátum: 2025. 04. 08.