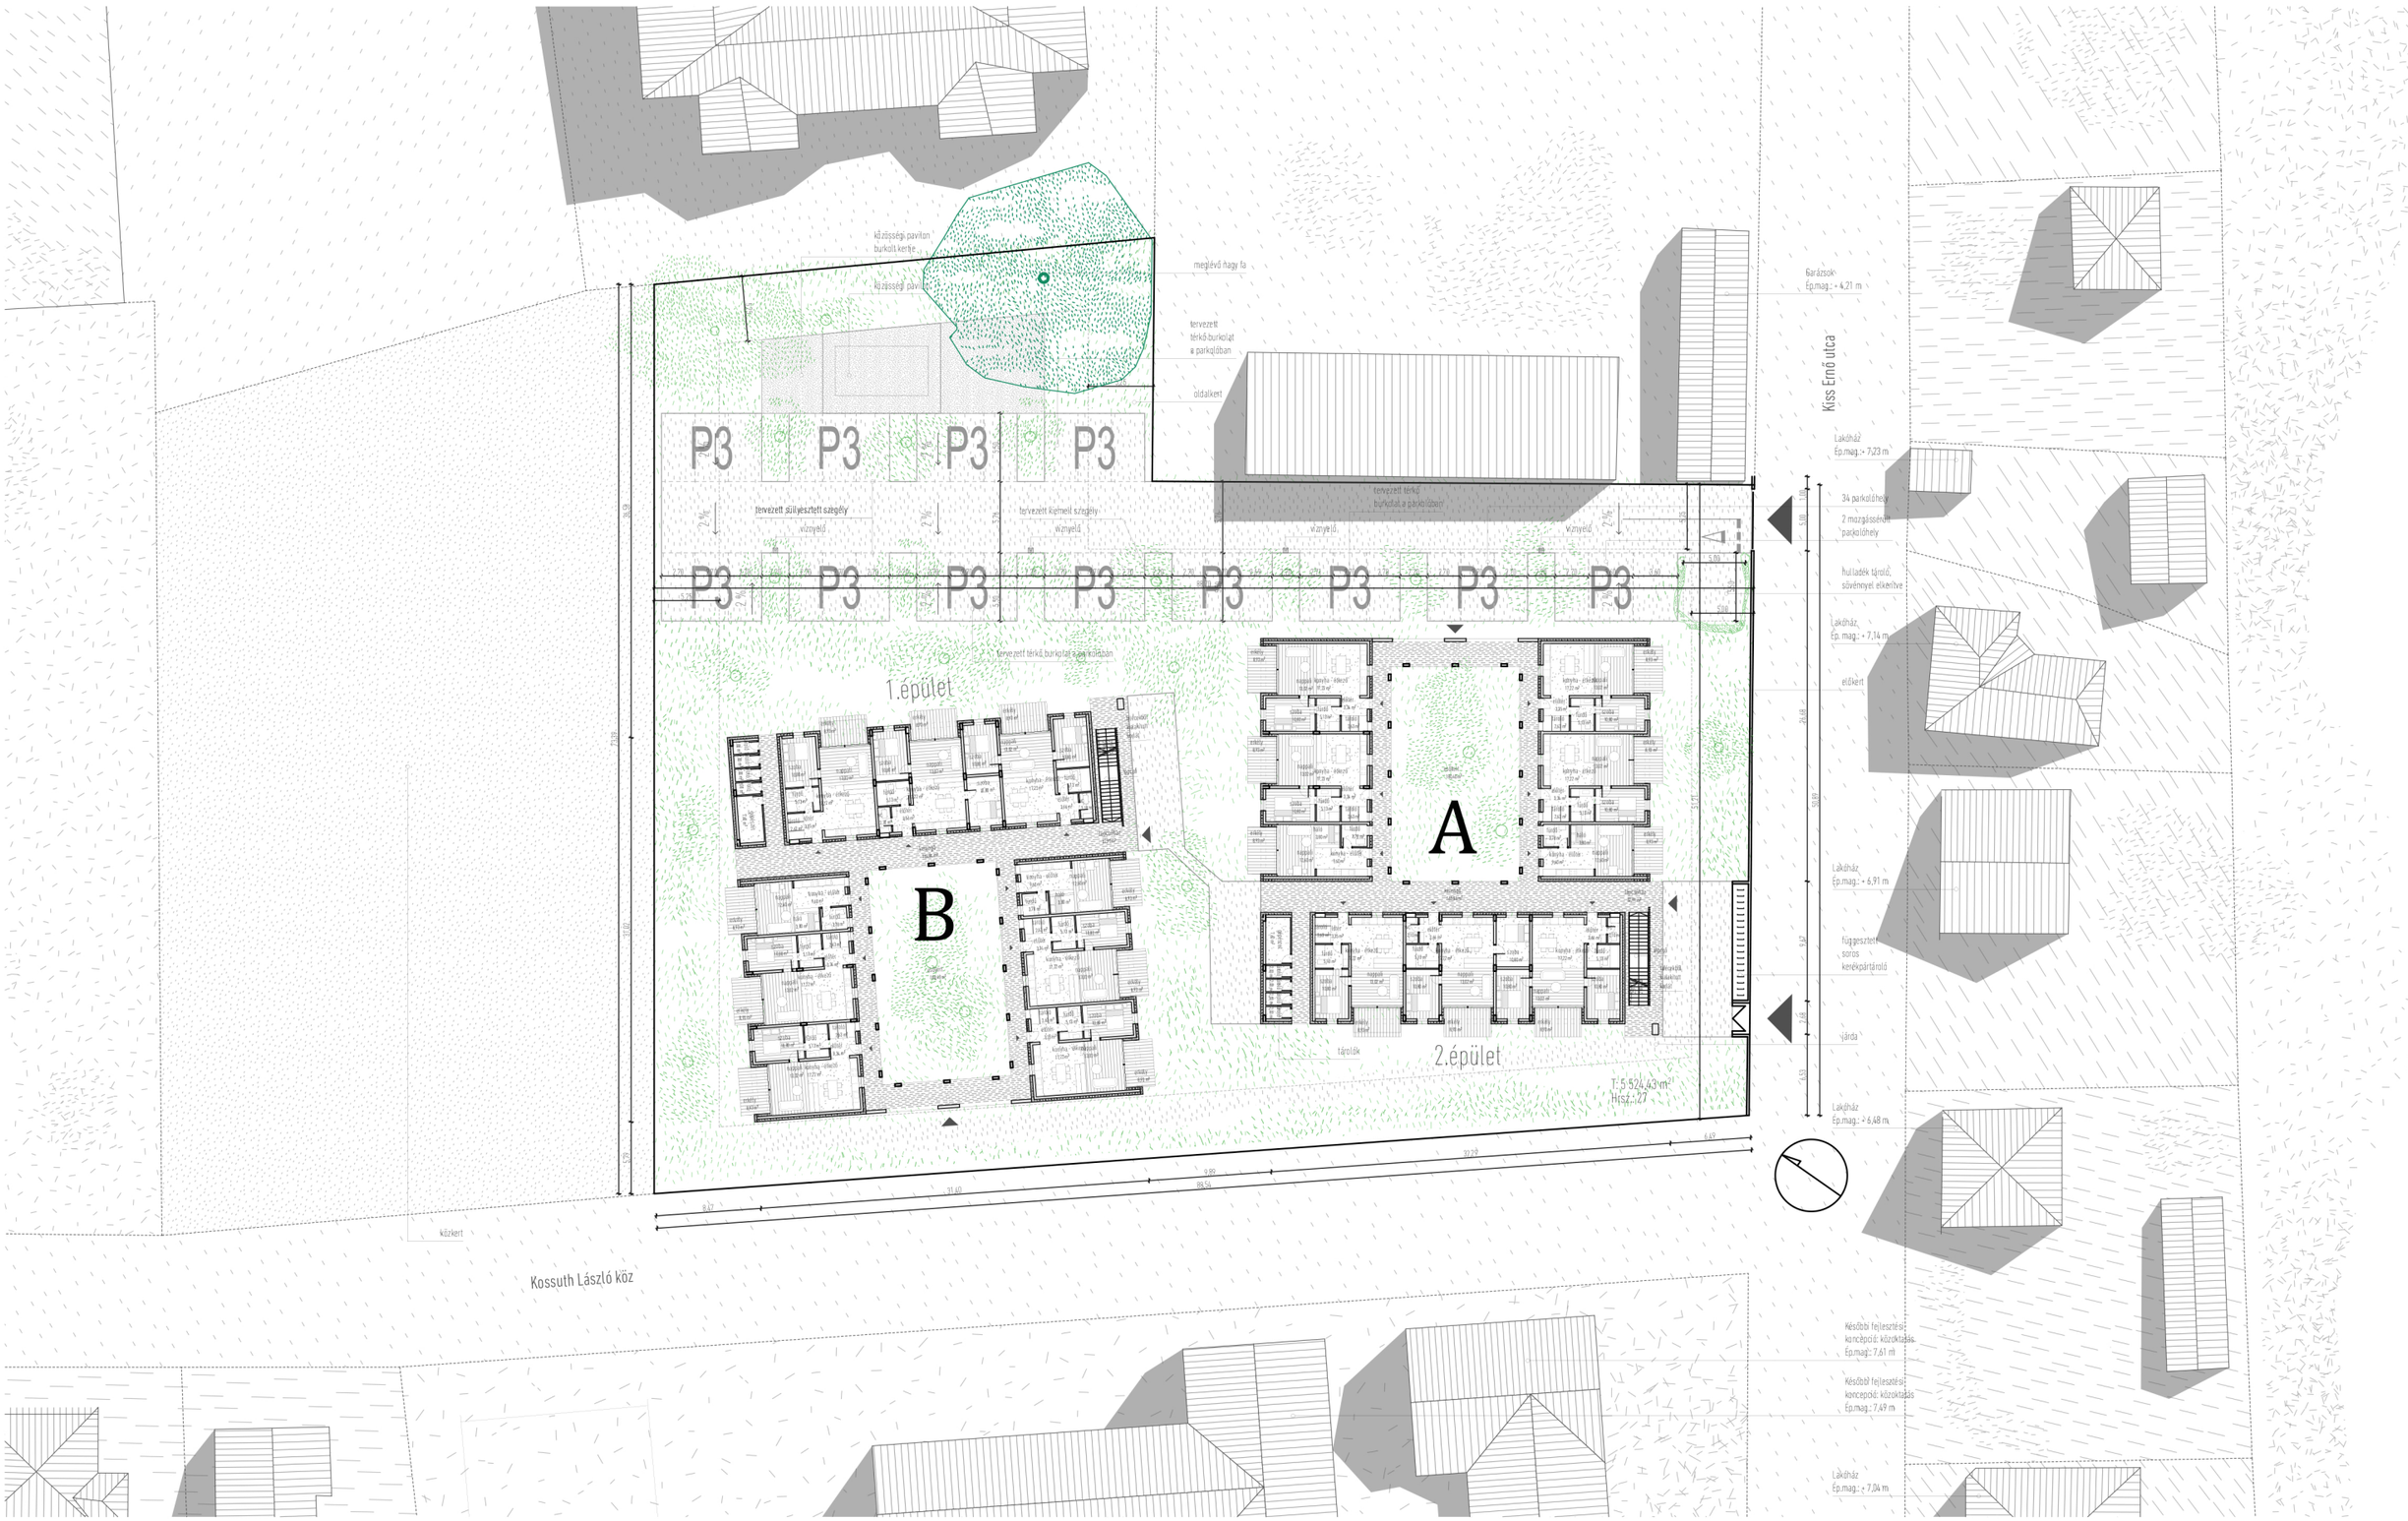


DABASI TÁRSASHÁZ
MUNKAKÖZI
2370 Dabas, Kiss Ernő utca, Hrsz.:27/1

megbízó
DA-ÉP Ingatlan Kft.

építészet
Balázs Mihály
dmb műterem kft.
1025. Bp. Nagybányai út 43 A/2

vezető építész tervező
Balázs Mihály É/1 01-0035 Falvai Balázs E 01-5513
Török Dávid E 01-0241 Nagy Márton É 01-0244

építész munkatárs
Paragi András Bence
Kustra Vencel
Weisz Mátyás

Vezérszinti alaprajz
1:500

ÉA.06.3