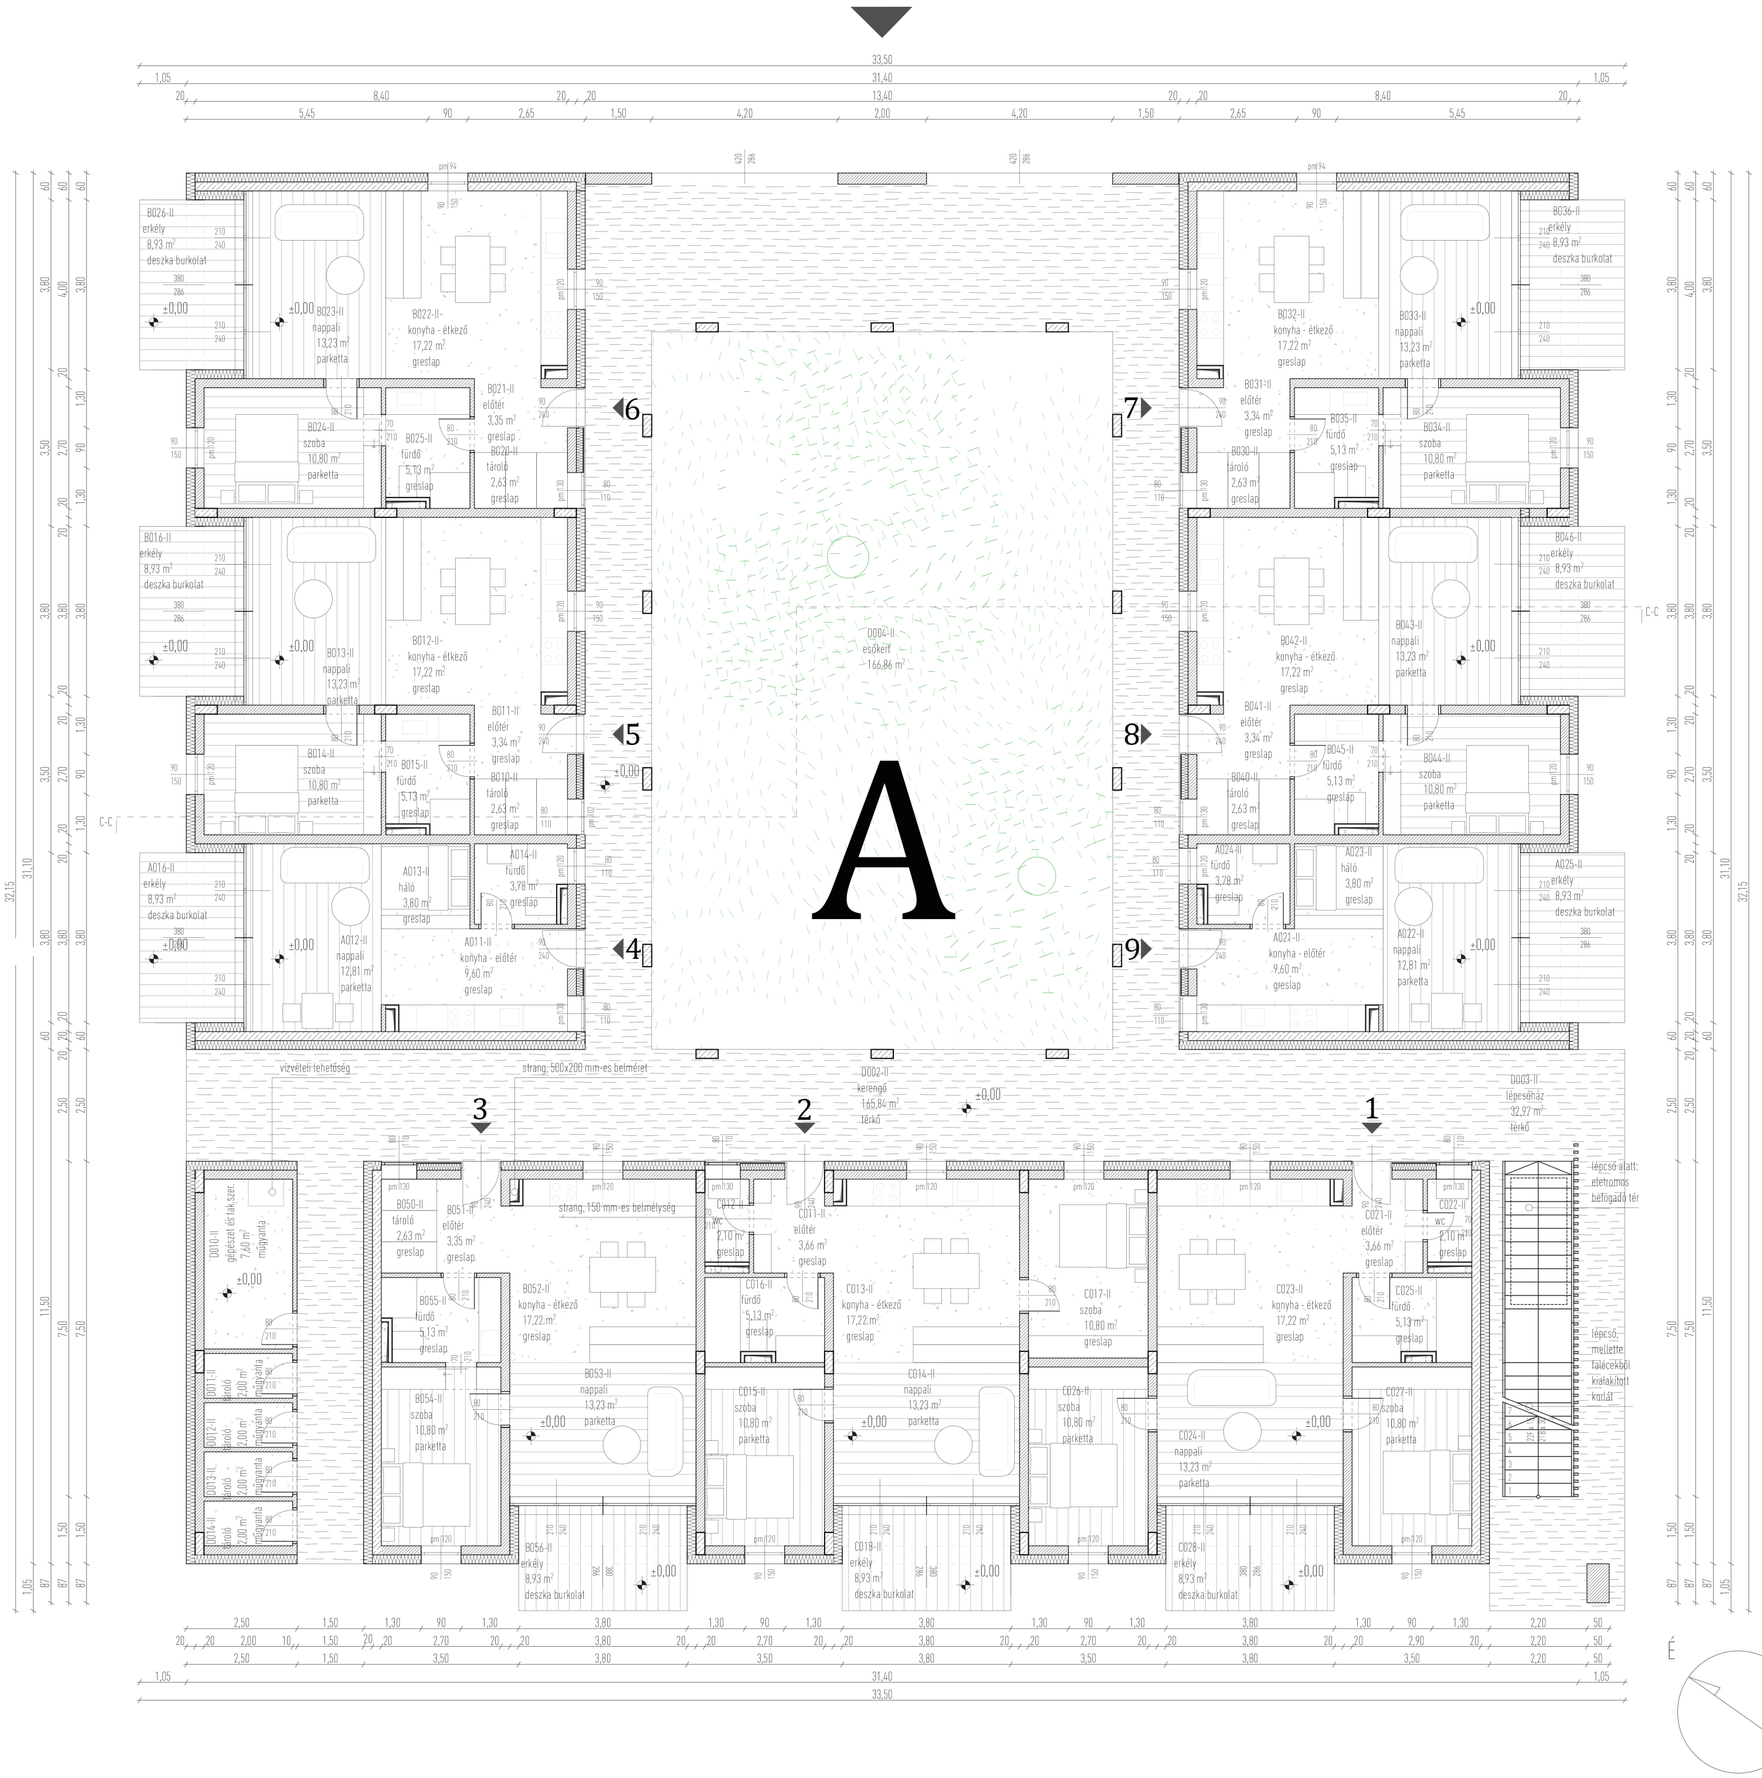


II.épület
Földszint

A: stúdió lakás
29,99 m2 nettó alapterület
2,00 m2 külső tároló
8,93 m2 terasz
Darabszám: 2

B: kétszobás lakás
49,72 m2 nettó alapterület
2,63 m2 belső tároló
8,93 m2 terasz
Darabszám: 5

C: háromszobás lakás
62,94 m2 nettó alapterület
2,00 m2 külső tároló
8,93 m2 terasz
Darabszám: 2

Nettó külső közlekedő: 198,81 m2
Belső kert: 180,40 m2

DABASI TÁRSASHÁZ

2370 Dabas, Kossuth Lajos köz Hrsz.:27/1

megbízó
DA-ÉP Ingatlan Kft.

építészet
Balázs Mihály
dmb műterem kft.
1025. Bp. Nagybányai út 43 A/2

vezető építész tervező
Balázs Mihály É/1 01-0035
Török Dávid E 01-0241
Falvai Balázs E 01-5513
Nagy Márton É 01-0244

építész munkatárs
Paragi András Bence
Kustra Vencel
Weisz Mátyás

Földszint, II. épület

1:100

ÉA.06.8